



ΕΦΗΜΕΡΙΣ ΤΗΣ ΚΥΒΕΡΝΗΣΕΩΣ

ΤΗΣ ΕΛΛΗΝΙΚΗΣ ΔΗΜΟΚΡΑΤΙΑΣ

ΤΕΥΧΟΣ ΤΕΤΑΡΤΟ **Αρ. Φύλλου 131**

8 Φεβρουαρίου 2005

ΑΠΟΦΑΣΕΙΣ

Αριθ. 54

Καθορισμός ορίων αιγιαλού & παραλίας στη θέση «ΟΡΜΟΣ ΒΑΛΤΟΥ» του δήμου Ηγουμενίτσας Ν. Θεσπρωτίας.

Ο ΓΕΝΙΚΟΣ ΓΡΑΜΜΑΤΕΑΣ ΠΕΡΙΦΕΡΕΙΑΣ ΗΠΕΙΡΟΥ

Έχοντας υπόψη:

1. Τις διατάξεις του Ν. 2971/2001 (Φ.Ε.Κ. 285/τ.Α΄ 19.12.2001) «Περί Αιγιαλού & Παραλίας».

2. Τις διατάξεις του Ν.Δ. 439/1970 «Περί συμπληρώσεως των διατάξεων περί Αιγιαλού».

3. Τις διατάξεις του Ν. 3200/1955 (Φ.Ε.Κ. 97/τ.Α΄) «περί διοικητικής αποκέντρωσης», όπως τροποποιήθηκε συμπληρώθηκε και ισχύει σήμερα με τα Ν.Δ. 532/1970, Β.Δ. 704/1970, Β.Δ. 705/1970, Β.Δ. 192/1972, Π.Δ. 71/1984, Π.Δ. 347/1986, Ν. 2026 /1992 και Π.Δ. 97/1993.

4. Τις διατάξεις του άρθρου 19 παρ. 5 Ν. 2344/1995, του άρθρου 52 παρ. 6 Ν. 2218/1994, του άρθρου 4 παρ. 7 του Ν. 2240/1994, δυνάμει του οποίου αρμοδιότητες του Υπουργείου Οικονομικών που είχαν μεταβιβασθεί στους Νομάρχες, ανήκουν στον Περιφερειακό Διευθυντή, σε συνδυασμό με αυτές του άρθρου 14 παρ. 2 του Ν. 2399/1996 με τις οποίες προβλέπεται η κατάργηση των θέσεων των Περιφερειακών Διευθυντών, οι αρμοδιότητες πλέον του οποίου επήλθαν στο Γενικό Γραμματέα της Περιφέρειας και ασκούνται από τον Αναπληρωτή Περιφερειακό Διευθυντή.

5. Τις διατάξεις του Δ΄ εδαφίου της παρ. 2 του άρθρου 1 και της παρ. 6 του ιδίου άρθρου του Ν. 2503/1997 «διοίκηση, οργάνωση, στελέχωση της Περιφέρειας, ρύθμιση θεμάτων για την Τοπική Αυτοδιοίκηση και άλλες διατάξεις» (Φ.Ε.Κ. 107/Α΄), σύμφωνα με τις οποίες οι Περιφερειακές Υπηρεσίες του Υπουργείου Οικονομικών, που συγκροτούσαν την Περιφερειακή Διοίκηση του Νομού ή της Νομαρχίας, δεν υπήχθησαν στην ενιαία Οργανική Μονάδα της Περιφέρειας, ούτε καταργήθηκαν, αλλά αποτελούν από 1.9.1997, Υπηρεσίες του Υπουργείου Οικονομικών.

6. Το υπ' αρίθμ. 28979/31.7.1997 έγγραφο της Δ/νσης Διοίκησης του Υπουργείου Εσωτερικών, Δημόσιας Διοίκησης και Αποκέντρωσης, σύμφωνα με το οποίο οι αρμοδιότητες του Γενικού Γραμματέα της Περιφέρειας σε θέματα Υπηρεσιών του Υπουργείου Οικονομικών, μεταφέρονται από 1.9.1997 στον Υπουργό Οικονομικών.

7. Την υπ' αρίθμ. 14650/ΔΙΟΕ85/17.3.2004 (Φ.Ε.Κ. 519/ τ.Β΄/17.3.2004) κοινή υπουργική απόφαση των Πρωθυπουργού και Υπουργού Οικονομίας & Οικονομικών, περί καθορισμού αρμοδιοτήτων του Υπουργού Οικονομίας & Οικονομικών.

8. Τις διατάξεις της παρ. 21 του άρθρου 46 Ν. 3220/2004 (ΦΕΚ 15 τ.Α΄/28.1.2004) «Μεταβίβαση αρμοδιοτήτων του Υπουργού Οικονομίας & Οικονομικών στο Γενικό Γραμματέα της Περιφέρειας».

9. Το υπ' αρίθμ. 1030067/296/Α0006/7.4.2004 έγγραφο της Δ/νσης Οργάνωσης της Γεν. Δ/νσης Διοικητικής Υποστήριξης του Υπουργείου Οικονομίας & Οικονομικών «Διευκρινίσεις για τις αρμοδιότητες των Υφυπουργών Οικονομίας & Οικονομικών που περιέρχονται από 10.4.2004 στους Γεν. Γραμματείς Περιφερειών».

10.Την από 30.9.2004 έκθεση της επιτροπής καθορισμού των ορίων αιγιαλού & παραλίας στη θέση «ΟΡΜΟΣ ΒΑΛΤΟΥ», δήμου Ηγουμενίτσας Ν. Θεσπρωτίας και το από Ιουνίου 2004 τοπογραφικό - υψομετρικό διάγραμμα, εξαρτημένο από το κρατικό δίκτυο κλίμακας 1:500, το οποίο έχει συνταχθεί από τον Καραγιώργο Σπυρίδωνα, Πολιτικό Μηχανικό σε μία (1) πινακίδα και θεωρήθηκε την 6.9.2004 από την Καράγγιουλη Δήμητρα, Αγρονόμο Τοπογράφο Μηχανικό, υπάλληλο της Κτηματικής Υπηρεσίας Ν. Θεσπρωτίας.

11.Το υπ' αρίθμ. Φ544.5/137/αρ. ΣΧ. 1612/13.12.2004 έγγραφο του Γενικού Επιτελείου Ναυτικού, αποφασίζουμε:

Επικυρώνουμε την από 30.9.2004 έκθεση της κατά το άρθρο 3 του Ν. 2971/2001 αρμόδιας επιτροπής περιχάραξης των ορίων αιγιαλού & παραλίας στη θέση «ΟΡΜΟΣ ΒΑΛΤΟΥ», δήμου Ηγουμενίτσας. Ν. Θεσπρωτίας και το από Ιούνιο 2004 τοπογραφικό - υψομετρικό διάγραμμα, εξαρτημένο από το κρατικό δίκτυο κλίμακας

1:500, το οποίο έχει συνταχθεί από τον Καραγιώργο Σπυρίδωνα, Πολιτικό Μηχανικό σε μία (1) πινακίδα και θεωρήθηκε την 6.9.2004 από την Καράγγιουλη Δήμητρα, Αγρονόμο Τοπογράφο Μηχανικό, υπάλληλο της Κτηματικής Υπηρεσίας Ν. Θεσπρωτίας.

Στο τοπογραφικό αυτό διάγραμμα καθορίστηκε η οριογραμμή του αιγιαλού με κόκκινη συνεχή πολυγωνική γραμμή, με στοιχεία Κ1, Κ3, Κ4,.........,Κ20, Κ21.

Η οριογραμμή της παραλίας με κίτρινη συνεχή πολυγωνική γραμμή, με στοιχεία Κ΄1, Κ΄3, Κ΄4,.........,Κ΄20, Κ΄21.

Αποφαίνεται ότι δεν υφίσταται παλαιός αιγιαλός.

Η ζώνη παραλίας έχει πλάτος 10 μ. διότι δεν εξυπηρετούνται οι σκοποί του άρθρου 1 παρ. 2 του Ν. 2971/2001.

Η παρούσα απόφαση μαζί με την έκθεση της επιτροπής και το τοπογραφικό διάγραμμα, να δημοσιευθούν στην Εφημερίδα της Κυβερνήσεως.

Ιωάννινα, 18 Ιανουαρίου 2005

Ο Γενικός Γραμματέας Περιφέρειας
ΔΗΜ. ΠΑΝΟΖΑΧΟΣ

ΕΚΘΕΣΗ
ΤΗΣ ΕΠΙΤΡΟΠΗΣ ΚΑΘΟΡΙΣΜΟΥ ΤΩΝ ΟΡΙΩΝ
ΤΟΥ ΑΙΓΙΑΛΟΥ - ΠΑΡΑΛΙΑΣ ΚΑΙ ΠΑΛΑΙΟΥ ΑΙΓΙΑΛΟΥ

Στην Ηγουμενίτσα σήμερα Πέμπτη, 30 του μηνός Σεπτεμβρίου του έτους 2004 οι υπογεγραμμένοι:

1) Τσελίκος Δημήτριος, Προϊστάμενος της Κτηματικής Υπηρεσίας Ν. Θεσπρωτίας, ως Πρόεδρος,

2) Πάνου Βασίλειος, Πολ. Μηχ/κός, Δ/ντής Πολεοδομίας της Νομ. Αυτ/σης Ν. Θεσπρωτίας.

3) Βρύσης Ευάγγελος, Ανθυποπλοίαρχος Λ.Σ., αναπληρωτής Λιμενάρχη Ηγουμενίτσας.

4) Νικολάου Λάμπρος, Πολ. Μηχ/κός Προϊστάμενος της Τ.Υ.Δ.Κ. Ν. Θεσπρωτίας.

5) Κων/νος Κωνσταντής, Χημ. Μηχ/κός, Αναπληρωτής της Δ/ντριας Χωροταξίας και Περιβάλλοντος Ηπείρου ως μέλη,

που αποτελούμε την Επιτροπή καθορισμού αιγιαλούπαραλίας και παλαιού αιγιαλού σύμφωνα με το άρθρο 3 του Ν. 2971/2001 και ορισθήκαμε με την με αριθ. πρωτ. 2648/27.8.2002 Απόφαση του Προϊσταμένου της Οικονομικής Επιθεώρησης Ηπείρου, συγκληθήκαμε κατόπιν της με αριθ. 803/21.9.2004 εγγράφου προσκλήσεως του Προέδρου της, προκειμένου να καθορίσουμε τον αιγιαλό και την παραλία στην θέση «ΟΡΜΟΣ ΒΑΛΤΟΥ», δήμου Ηγουμενίτσας, Ν. Θεσπρωτίας όπου και μεταβήκαμε στις 30.9.2004.

Αφού λάβαμε υπόψη:

1) Την με αριθμ. πρωτ. 711/26.8.2004 αίτηση της «Α.Ε. ΙΧΘΥΟΤΡΟΦΕΙΑ ΘΕΣΠΡΩΤΙΑΣ», με την οποία ζητείται ο καθορισμός του αιγιαλού και της παραλίας στην παραπάνω περιοχή.

2) Το τοπογραφικό διάγραμμα σε μία (1) πινακίδα και σε κλίμακα 1:500 που συντάχθηκε τον Ιούνιο του έτους 2004 από τον Καραγιώργο Σπύρο, Πολιτικό Μηχανικό το οποίο και θεωρήθηκε στις 6.9.2004 από την Καράγγιουλη Δήμητρα, Αγρονόμο Τοπογράφο Μηχανικό, υπάλληλο της Κτηματικής Υπηρεσίας Ν. Θεσπρωτίας.

3) Τα στοιχεία καθορισμού αιγιαλού και παραλίας που προβλέπονται από το άρθρο 9 του Ν. 2971/2001 και ειδικότερα:

α) Τη γεωμορφολογία του εδάφους στην εν λόγω ζώνη καθορισμού για την οποία αναλυτικά αναφέρουμε ότι:

1. Η ακτή συνίσταται,από βραχώδη πρανή των οποίων οι κλίσεις κυμαίνονται από 20% έως 35%, σύμφωνα με το τογραφικό διάγραμμα και τις υψομετρικές καμπύλες.

2. Της ακτής συνέχονται εκτάσεις με έδαφος βραχώδες.

3. Το φυσικό όριο βλάστησης συνίσταται από θαμνώδη φυσική βλάστηση (πουρνάρια, σχίνα κ.λ.π.).

β) Το ότι στην εν λόγω ζώνη και περιοχή δεν υπάρχουν φυσικοί πόροι προς βιομηχανική αξιοποίηση.

γ) Το ότι η εν λόγω περιοχή δεν προσβάλλεται από ισχυρούς ανέμους έντασης 7 - 10 μποφόρ καθόσον είναι προστατευμένη λόγω του ότι ευρίσκεται σε υπήνεμο και μικρό όρμο.

δ) Τη μορφολογία του πυθμένα της θάλασσας ο οποίος, από αυτοψία και από το καταδυτικό συνεργείο, προκύπτει ότι παρουσιάζει μία κλίση από 10% έως 15%, πλησίον της ακτής έχει βραχώδη σύσταση ενώ μετά από 50 μέτρα η σύσταση αλλάζει και είναι αμμώδης λόγω των προσχώσεων του ποταμού Καλαμά.

ε) Το ότι η εν λόγω θέση δεν παρουσιάζει σημαντικό ανάπτυγμα σε σχέση με το μέτωπο της ακτής και σε συνδυασμό με το ότι ευρίσκεται σε όρμο οι κυματισμοί είναι πολύ μικροί.

στ) Το ότι στην εν λόγω θέση δεν υπάρχουν τεχνικά έργα.

ζ) Το ότι ουδεμία εγκεκριμένη χωροταξική κατεύθυνση και συγκεκριμένη χρήση γης υπάρχει.

η) Το ότι όλη η ζώνη που ευρίσκεται μεταξύ των γραμμών αιγιαλού και παραλίας καθώς και η ανάντη περιοχή, φέρεται να είναι ιδιοκτησία του Θεοδώρου Κώνστα.

θ) Το γεγονός ότι δεν υφίσταται κτηματολόγιο.

ι) Το ότι η εν λόγω περιοχή ευρίσκεται στα όρια προστατευόμενης περιοχής (NATURA).

Αποφασίζουμε:

1) Καθορίζουμε στο παραπάνω τοπογραφικό διάγραμμα που συνοδεύει την έκθεση:

α) Την οριογραμμή του αιγιαλού, με συνεχή κόκκινη πολυγωνική γραμμή Κ1, Κ3, Κ4, ..., Κ20, Κ21 της οποίας οι κορυφές είναι εξαρτημένες από το Κρατικό Τριγωνομετρικό Δίκτυο και οι συντεταγμένες αναγράφονται στο τοπογραφικό διάγραμμα.

β)Την οριογραμμή της παραλίας, με συνεχή κίτρινη πολυγωνική γραμμή Κ΄1, Κ΄3, Κ΄4, ..., Κ΄20, Κ΄21 της οποίας οι κορυφές είναι εξαρτημένες από το Κρατικό Τριγωνομετρικό Δίκτυο και οι συντεταγμένες αναγράφονται στο τοπογραφικό διάγραμμα.

2) Δεν υπάρχει παλαιός αιγιαλός στο παραπάνω τμήμα.

3) Επί του αιγιαλού και της παραλίας διαπιστώσαμε την ύπαρξη έργων, για τα οποία υπεβλήθη αίτημα νομιμοποίησης σύμφωνα με τις διατάξεις του άρθρου 27 παρ. 9 του Ν. 2971/2001 «Περί αιγιαλού και παραλίας».

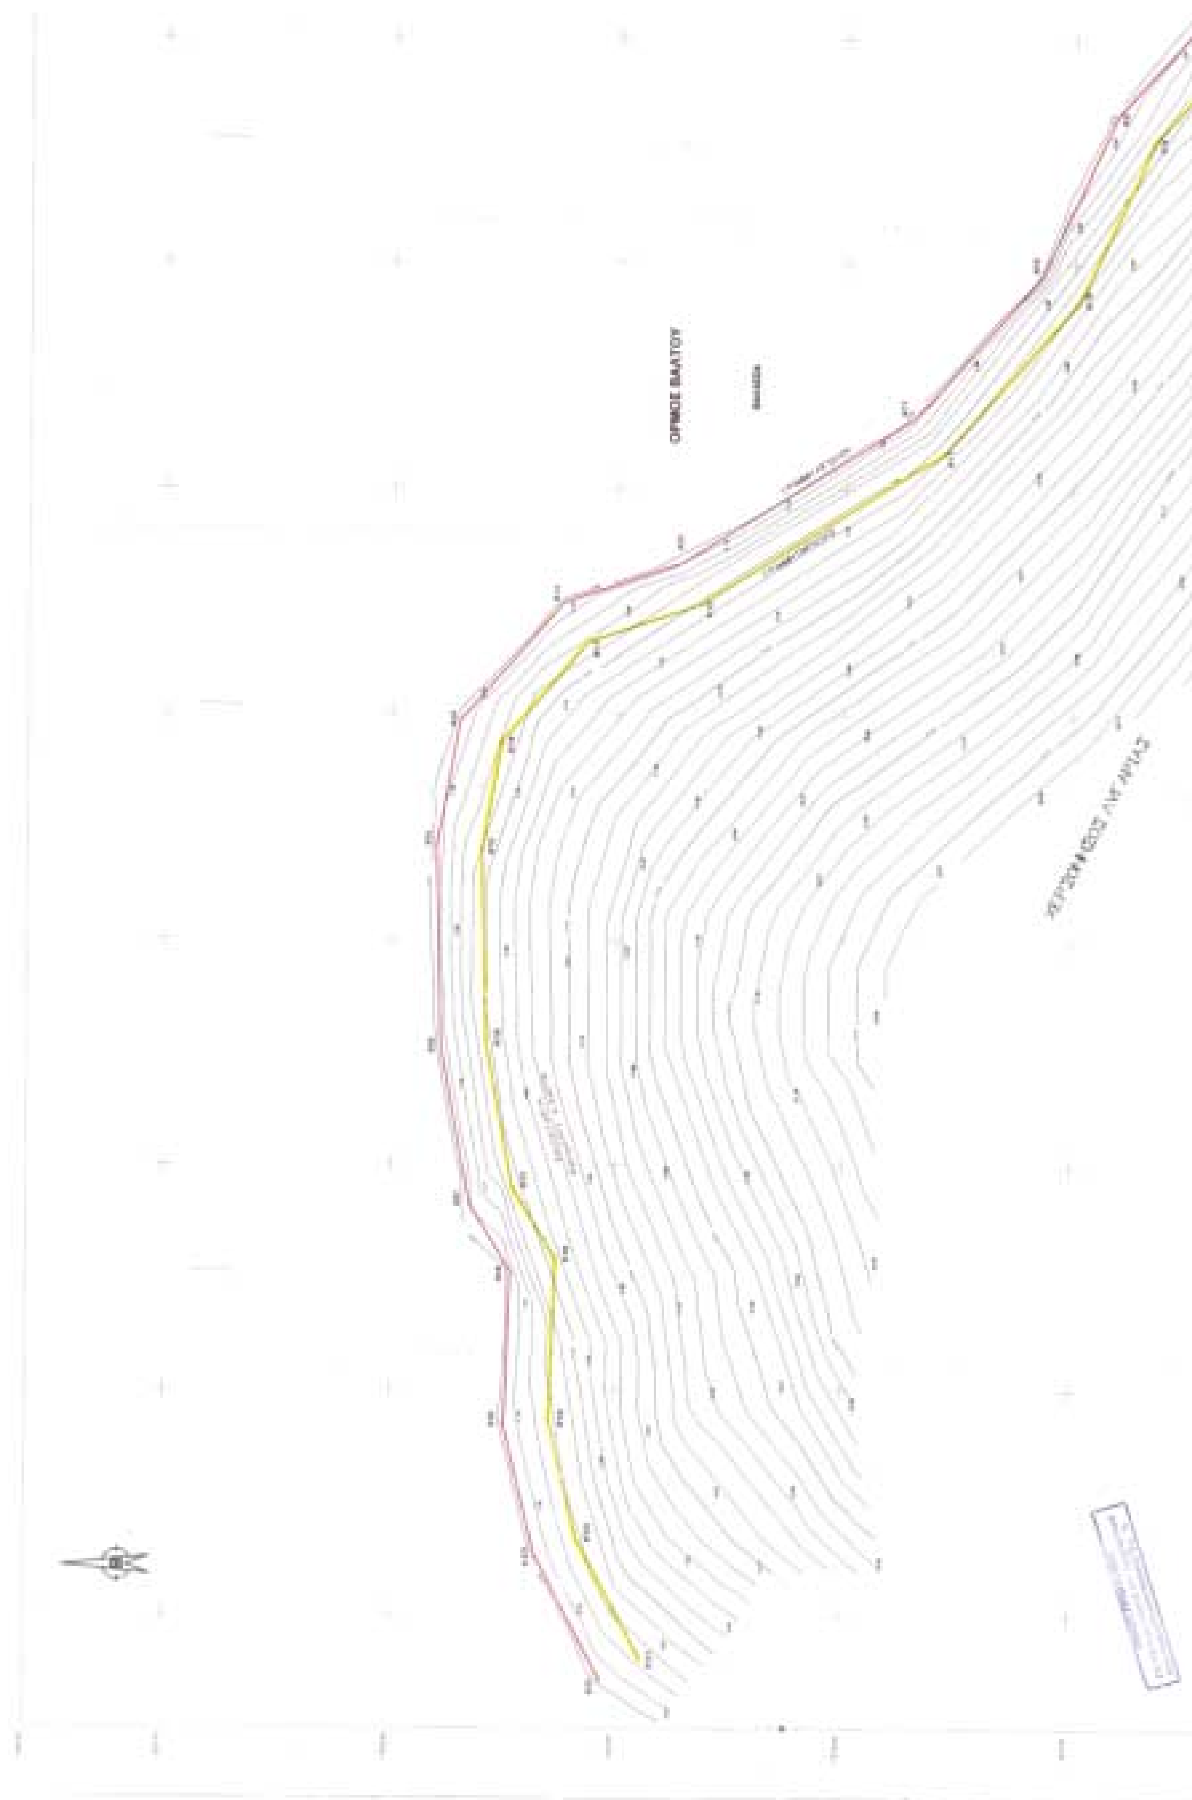
4) Καθορίζουμε τη ζώνη παραλίας πλάτους 10,00 μέτρων, για την εξυπηρέτηση της παραγράφου 2 του άρθρου 1 του Ν. 2971/2001.

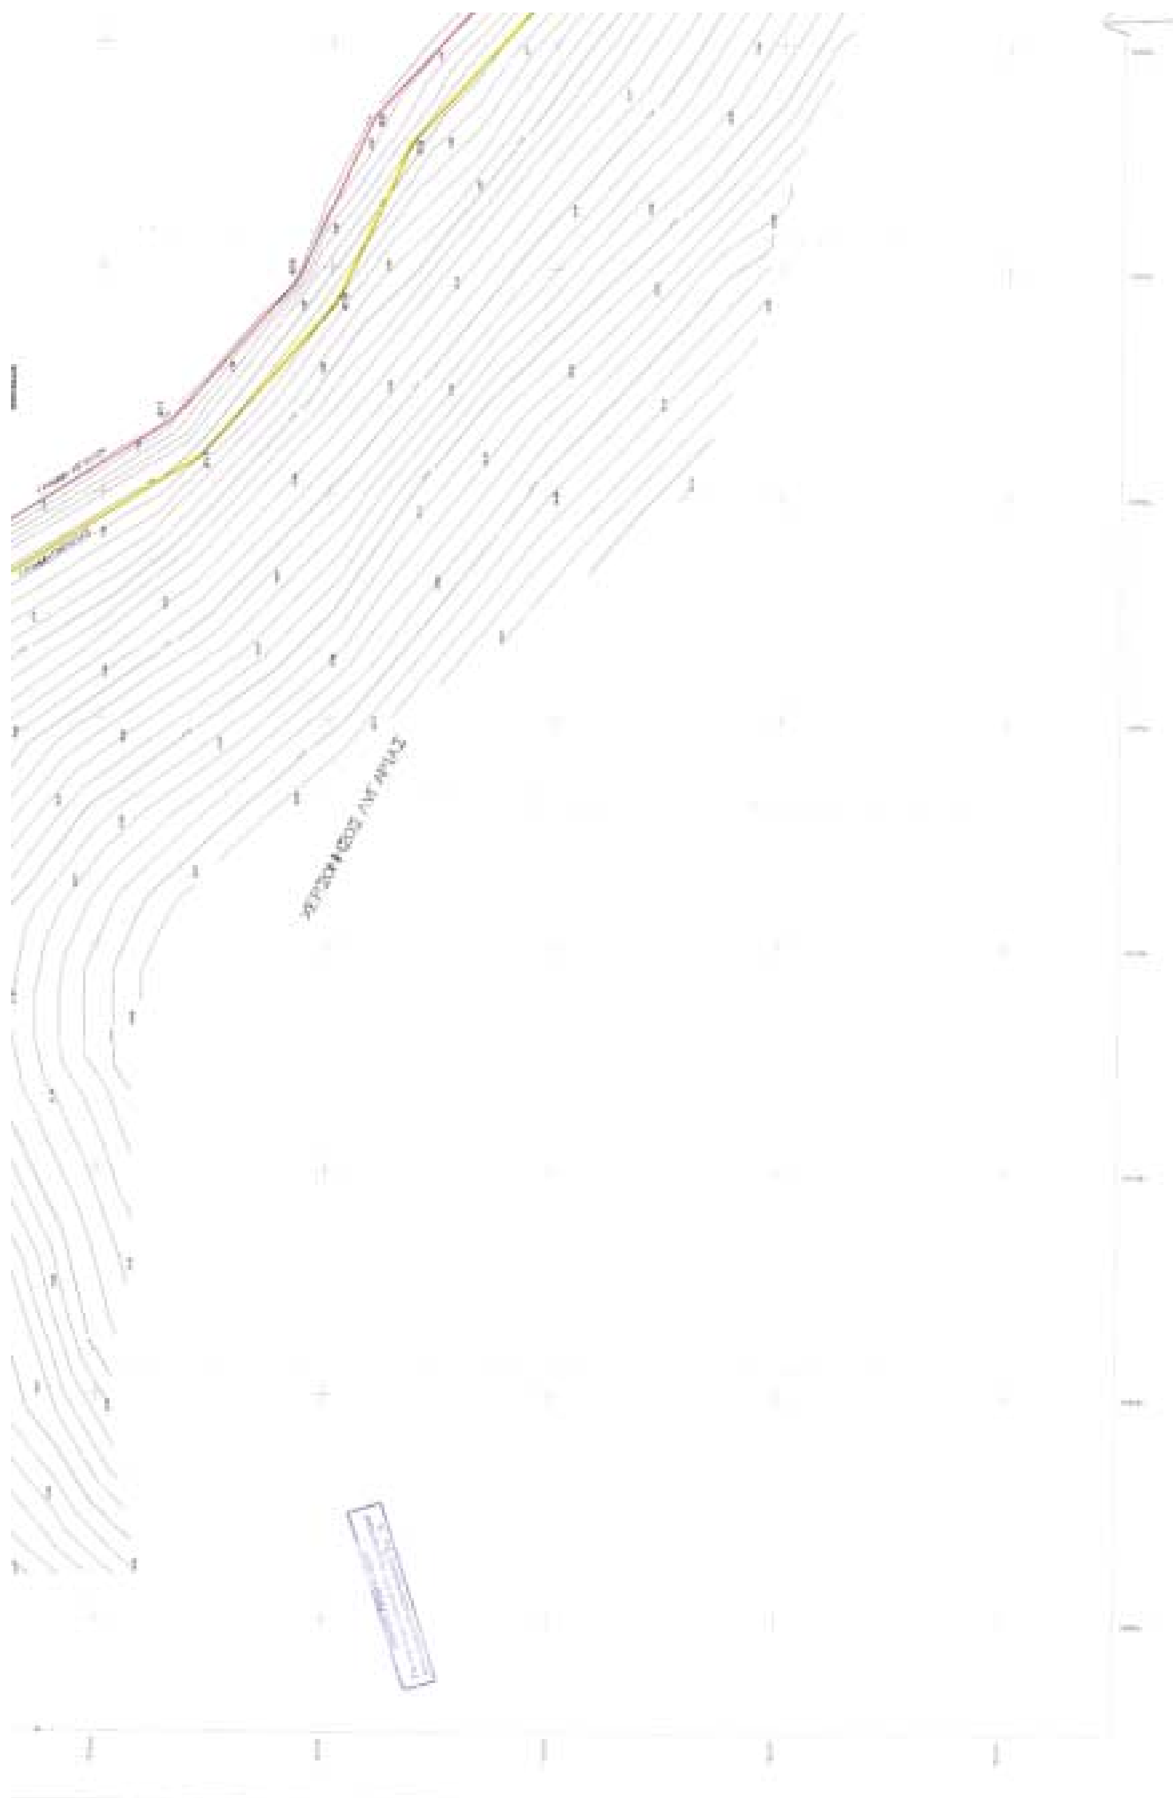
Η επιτροπή αφού γνωμοδότησε ομόφωνα για το παραπάνω θέμα υπογράφει την έκθεση όπως ακολουθεί:

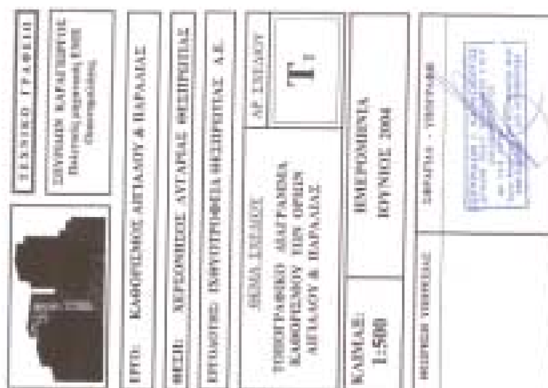
Η Επιτροπή

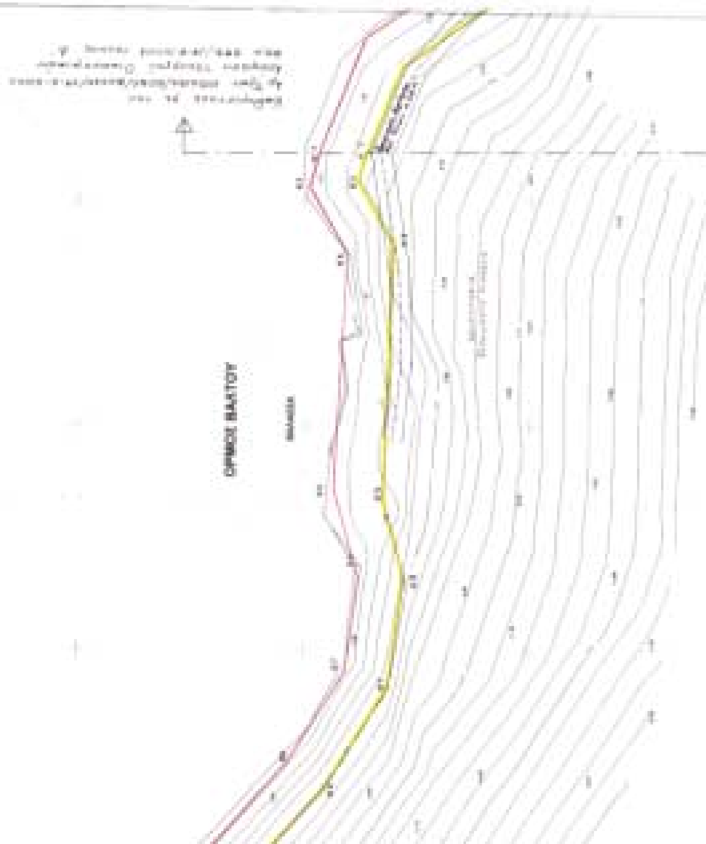
Ο Πρόεδρος
ΔΗΜ. ΤΣΕΛΙΚΟΣ

Τα Μέλη
ΒΑΣ. ΠΑΝΟΥ
ΕΥΑΓΓ. ΒΡΥΣΗΣ
ΛΑΜΠΡΟΣ ΝΙΚΟΛΑΟΥ
ΚΩΝΣΤΑΝΤΙΝΟΣ ΚΩΝΣΤΑΝΤΗΣ


ΟΡΜΟΣ ΒΑΛΤΟΥ




ΤΕΧΝΙΚΟ ΓΡΑΦΕΙΟ
ΕΡΓΟ: ΚΑΘΟΡΙΣΜΟΣ ΑΙΓΙΑΛΟΥ & ΠΑΡΑΛΙΑΣ
ΘΕΜΑ ΣΧΕΔΙΟΥ
ΤΟΠΟΓΡΑΦΙΚΟ ΔΙΑΓΡΑΜΜΑ ΚΑΘΟΡΙΣΜΟΥ ΤΩΝ ΟΡΙΩΝ ΑΙΓΙΑΛΟΥ & ΠΑΡΑΛΙΑΣ
ΑΡ. ΣΧΕΔΙΟΥ
Τ1
ΚΛΙΜΑΚΑ: 1:500
ΗΜΕΡΟΜΗΝΙΑ
ΙΟΥΝΙΟΣ 2004


ΟΡΜΟΣ ΒΑΛΤΟΥ

ΕΘΝΙΚΟ ΤΥΠΟΓΡΑΦΕΙΟ

ΕΦΗΜΕΡΙΔΑ ΤΗΣ ΚΥΒΕΡΝΗΣΕΩΣ

ΚΑΠΟΔΙΣΤΡΙΟΥ 34 * ΑΘΗΝΑ 104 32 * FAX 210 52 21 004
ΗΛΕΚΤΡΟΝΙΚΗ ΔΙΕΥΘΥΝΣΗ: http: www.et.gr – e-mail: webmaster @ et.gr

Πληροφορίες Α.Ε. - Ε.Π.Ε. και λοιπών Φ.Ε.Κ.: 210 527 9000-4
Φωτοαντίγραφα παλαιών ΦΕΚ - ΒΙΒΛΙΟΘΗΚΗ - ΜΑΡΝΗ 8 - Τηλ. (210)8220885 - 8222924
Δωρεάν διάθεση τεύχους Προκηρύξεων ΑΣΕΠ αποκλειστικά από Μάρνη 8 & Περιφερειακά Γραφεία

ΠΕΡΙΦΕΡΕΙΑΚΑ ΓΡΑΦΕΙΑ ΠΩΛΗΣΗΣ Φ.Ε.Κ.

ΘΕΣΣΑΛΟΝΙΚΗ - Βασ. Όλγας 227	**(2310) 423 956**	**ΛΑΡΙΣΑ** - Διοικητήριο	**(2410) 597449**
ΠΕΙΡΑΙΑΣ - Ευριπίδου 63	**(210) 413 5228**	**ΚΕΡΚΥΡΑ** - Σαμαρά 13	**(26610) 89 122**
ΠΑΤΡΑ - Κορίνθου 327	**(2610) 638 109**		**(26610) 89 105**
	(2610) 638 110	**ΗΡΑΚΛΕΙΟ** - Πεδιάδος 2	**(2810) 300 781**
ΙΩΑΝΝΙΝΑ - Διοικητήριο	**(26510) 87215**	**ΛΕΣΒΟΣ** - Πλ.Κωνσταντινουπόλεως 1	**(22510) 46 654**
ΚΟΜΟΤΗΝΗ - Δημοκρατίας 1	**(25310) 22 858**		**(22510) 47 533**

ΤΙΜΗ ΠΩΛΗΣΗΣ ΦΥΛΛΩΝ ΕΦΗΜΕΡΙΔΟΣ ΤΗΣ ΚΥΒΕΡΝΗΣΕΩΣ

Σε έντυπη μορφή:
- Για τα ΦΕΚ από 1 μέχρι 16 σελίδες σε 1 euro, προσαυξανόμενη κατά 0,20 euro για κάθε επιπλέον οκτασέλιδο ή μέρος αυτού.
- Για τα φωτοαντίγραφα ΦΕΚ σε 0,15 euro ανά σελίδα.

Σε μορφή CD:

Τεύχος	Περίοδος	EURO	Τεύχος	Περίοδος	EURO
Α΄	Ετήσιο	150	Αναπτυξιακών Πράξεων	Ετήσιο	50
Α	3μηνιαίο	40	Ν.Π.Δ.Δ.	Ετήσιο	50
Α΄	Μηνιαίο	15	Παράρτημα	Ετήσιο	50
Β'	Ετήσιο	300	Εμπορικής και Βιομηχανικής Ιδιοκτησίας	Ετήσιο	100
Β΄	3μηνιαίο	80	Ανωτάτου Ειδικού Δικαστηρίου	Ετήσιο	5
Β΄	Μηνιαίο	30	Διακηρύξεων Δημοσίων Συμβάσεων	Ετήσιο	200
Γ	Ετήσιο	50	Διακηρύξεων Δημοσίων Συμβάσεων	Εβδομαδιαίο	5
Δ΄	Ετήσιο	220	Α.Ε. & Ε.Π.Ε	Μηνιαίο	100
Δ΄	3μηνιαίο	60			

- Η τιμή πώλησης μεμονωμένων Φ.Ε.Κ ειδικού ενδιαφέροντος σε μορφή cd-rom και μέχρι 100 σελίδες σε 5 euro προσαυξανόμενη κατά 1 euro ανά 50 σελίδες.
- Η τιμή πώλησης σε μορφή cd-rom δημοσιευμάτων μιας εταιρείας στο τεύχος Α.Ε. και Ε.Π.Ε. σε 5 euro ανά έτος.

ΠΑΡΑΓΓΕΛΙΑ ΚΑΙ ΑΠΟΣΤΟΛΗ Φ.Ε.Κ. : τηλεφωνικά : 210 - 4071010, fax : 210 - 4071010 internet : http://www.et.gr.

ΕΤΗΣΙΕΣ ΣΥΝΔΡΟΜΕΣ Φ.Ε.Κ.

	Σε έντυπη μορφή	Από το Internet
Α΄ (Νόμοι, Π.Δ., Συμβάσεις κτλ.)	225 €	190 €
Β΄ (Υπουργικές αποφάσεις κτλ.)	320 €	225 €
Γ΄ (Διορισμοί, απολύσεις κτλ. Δημ. Υπαλλήλων)	65 €	ΔΩΡΕΑΝ
Δ΄ (Απαλλοτριώσεις, πολεοδομία κτλ.)	320 €	160 €
Αναπτυξιακών Πράξεων και Συμβάσεων (Τ.Α.Π.Σ.)	160 €	95 €
Ν.Π.Δ.Δ. (Διορισμοί κτλ. προσωπικού Ν.Π.Δ.Δ.)	65 €	ΔΩΡΕΑΝ
Παράρτημα (Προκηρύξεις θέσεων ΔΕΠ κτλ.)	33 €	ΔΩΡΕΑΝ
Δελτίο Εμπορικής και Βιομ/κής Ιδιοκτησίας (Δ.Ε.Β.Ι.)	65 €	33 €
Ανωτάτου Ειδικού Δικαστηρίου (Α.Ε.Δ.)	10 €	ΔΩΡΕΑΝ
Ανωνύμων Εταιρειών & Ε.Π.Ε.	2.250 €	645 €
Διακηρύξεων Δημοσίων Συμβάσεων (Δ.Δ.Σ.)	225 €	95 €
Πρώτο (Α΄), Δεύτερο (Β΄) και Τέταρτο (Δ΄)	–	450 €

- Το τεύχος του ΑΣΕΠ (έντυπη μορφή) θα αποστέλλεται σε συνδρομητές με την επιβάρυνση των 70 euro, ποσό το οποίο αφορά ταχυδρομικά έξοδα.
- Για την παροχή δικαιώματος ηλεκτρονικής πρόσβασης σε Φ.Ε.Κ. προηγουμένων ετών και συγκεκριμένα στα τεύχη Α΄, Β΄, Δ΄, Αναπτυξιακών Πράξεων & Συμβάσεων, Δελτίο Εμπορικής και Βιομηχανικής Ιδιοκτησίας και Διακηρύξεων Δημοσίων Συμβάσεων, η τιμή προσαυξάνεται πέραν του ποσού της ετήσιας συνδρομής έτους 2005, κατά 25 euro ανά έτος παλαιότητας και ανά τεύχος, για δε το τεύχος Α.Ε. & Ε.Π.Ε., κατά 30 euro.

* Οι συνδρομές του εσωτερικού προπληρώνονται στις ΔΟΥ (το ποσό συνδρομής καταβάλλεται στον κωδικό αριθμό εσόδων ΚΑΕ 2531 και το ποσό υπέρ ΤΑΠΕΤ (5% του ποσού της συνδρομής) στον κωδικό αριθμό εσόδων ΚΑΕ 3512).Το πρωτότυπο αποδεικτικό είσπραξης (διπλότυπο) θα πρέπει να αποστέλλεται ή να κατατίθεται στην αρμόδια Υπηρεσία του Εθνικού Τυπογραφείου.
* Η πληρωμή του υπέρ ΤΑΠΕΤ ποσοστού που αντιστοιχεί σε συνδρομές, εισπράττεται και από τις ΔΟΥ.
* Οι συνδρομητές του εξωτερικού έχουν τη δυνατότητα λήψης των δημοσιευμάτων μέσω internet, με την καταβολή των αντίστοιχων ποσών συνδρομής και ΤΑΠΕΤ .
* Οι Νομαρχιακές Αυτοδιοικήσεις, οι Δήμοι, οι Κοινότητες ως και οι επιχειρήσεις αυτών πληρώνουν το μισό χρηματικό ποσό της συνδρομής και ολόκληρο το ποσό υπέρ του ΤΑΠΕΤ.
* Η συνδρομή ισχύει για ένα ημερολογιακό έτος. Δεν εγγράφονται συνδρομητές για μικρότερο χρονικό διάστημα.
* Η εγγραφή ή ανανέωση της συνδρομής πραγματοποιείται το αργότερο μέχρι την 31ην Δεκεμβρίου κάθε έτους.
* Αντίγραφα διπλοτύπων, ταχυδρομικές επιταγές και χρηματικά γραμμάτια δεν γίνονται δεκτά.

Οι υπηρεσίες εξυπηρέτησης των πολιτών λειτουργούν καθημερινά από 08.00΄ έως 13.00΄

ΑΠΟ ΤΟ ΕΘΝΙΚΟ ΤΥΠΟΓΡΑΦΕΙΟ